


**LEGENDA**  
 — IN ROSSO LE OPERE NUOVE  
 — IN CIANO LE MANUTENZIONI

- TIPOLOGIE LAVORI**
- 1- SMONTAGGIO CORRIMANO ESISTENTI
  - 2-NUOVI CORRIMANO CON INCORPORATA ILLUMINAZIONE
  - 3-MANUTENZIONE PORTE IN LEGNO
  - 4-MANUTENZIONE FINESTRE FERRO E VETRO
  - 5-OPERE EDILI DI COMPLEMENTO
  - 6- TRATTAMENTO PAVIMENTI
  - 7-APERTURA E CHIUSURA TRACCE A SERVIZIO IMPIANTI
  - 8-MANUTENZIONE INTONACO, PITTURA

- TIPOLOGIE LAVORI**
- 9- MANUTENZIONE PORTELLONI ESTERNI IN LEGNO
  - 10-NUOVA FINESTRA INTERNA IN FERRO E VETRO COMPRESE FINESTRE DI CORONAMENTO
  - 11-BUSSOLA IN VETRO E FERRO CON PORTA PER COPRIRE SCALA COLLEGAMENTO
  - 12- MANUTENZIONE FERRO PARAPETTO ESTERNO
  - 13-MANUTENZIONE LEGNO PARAPETTO ESTERNO
  - 14-MANUTENZIONE COLONNE IN LEGNO

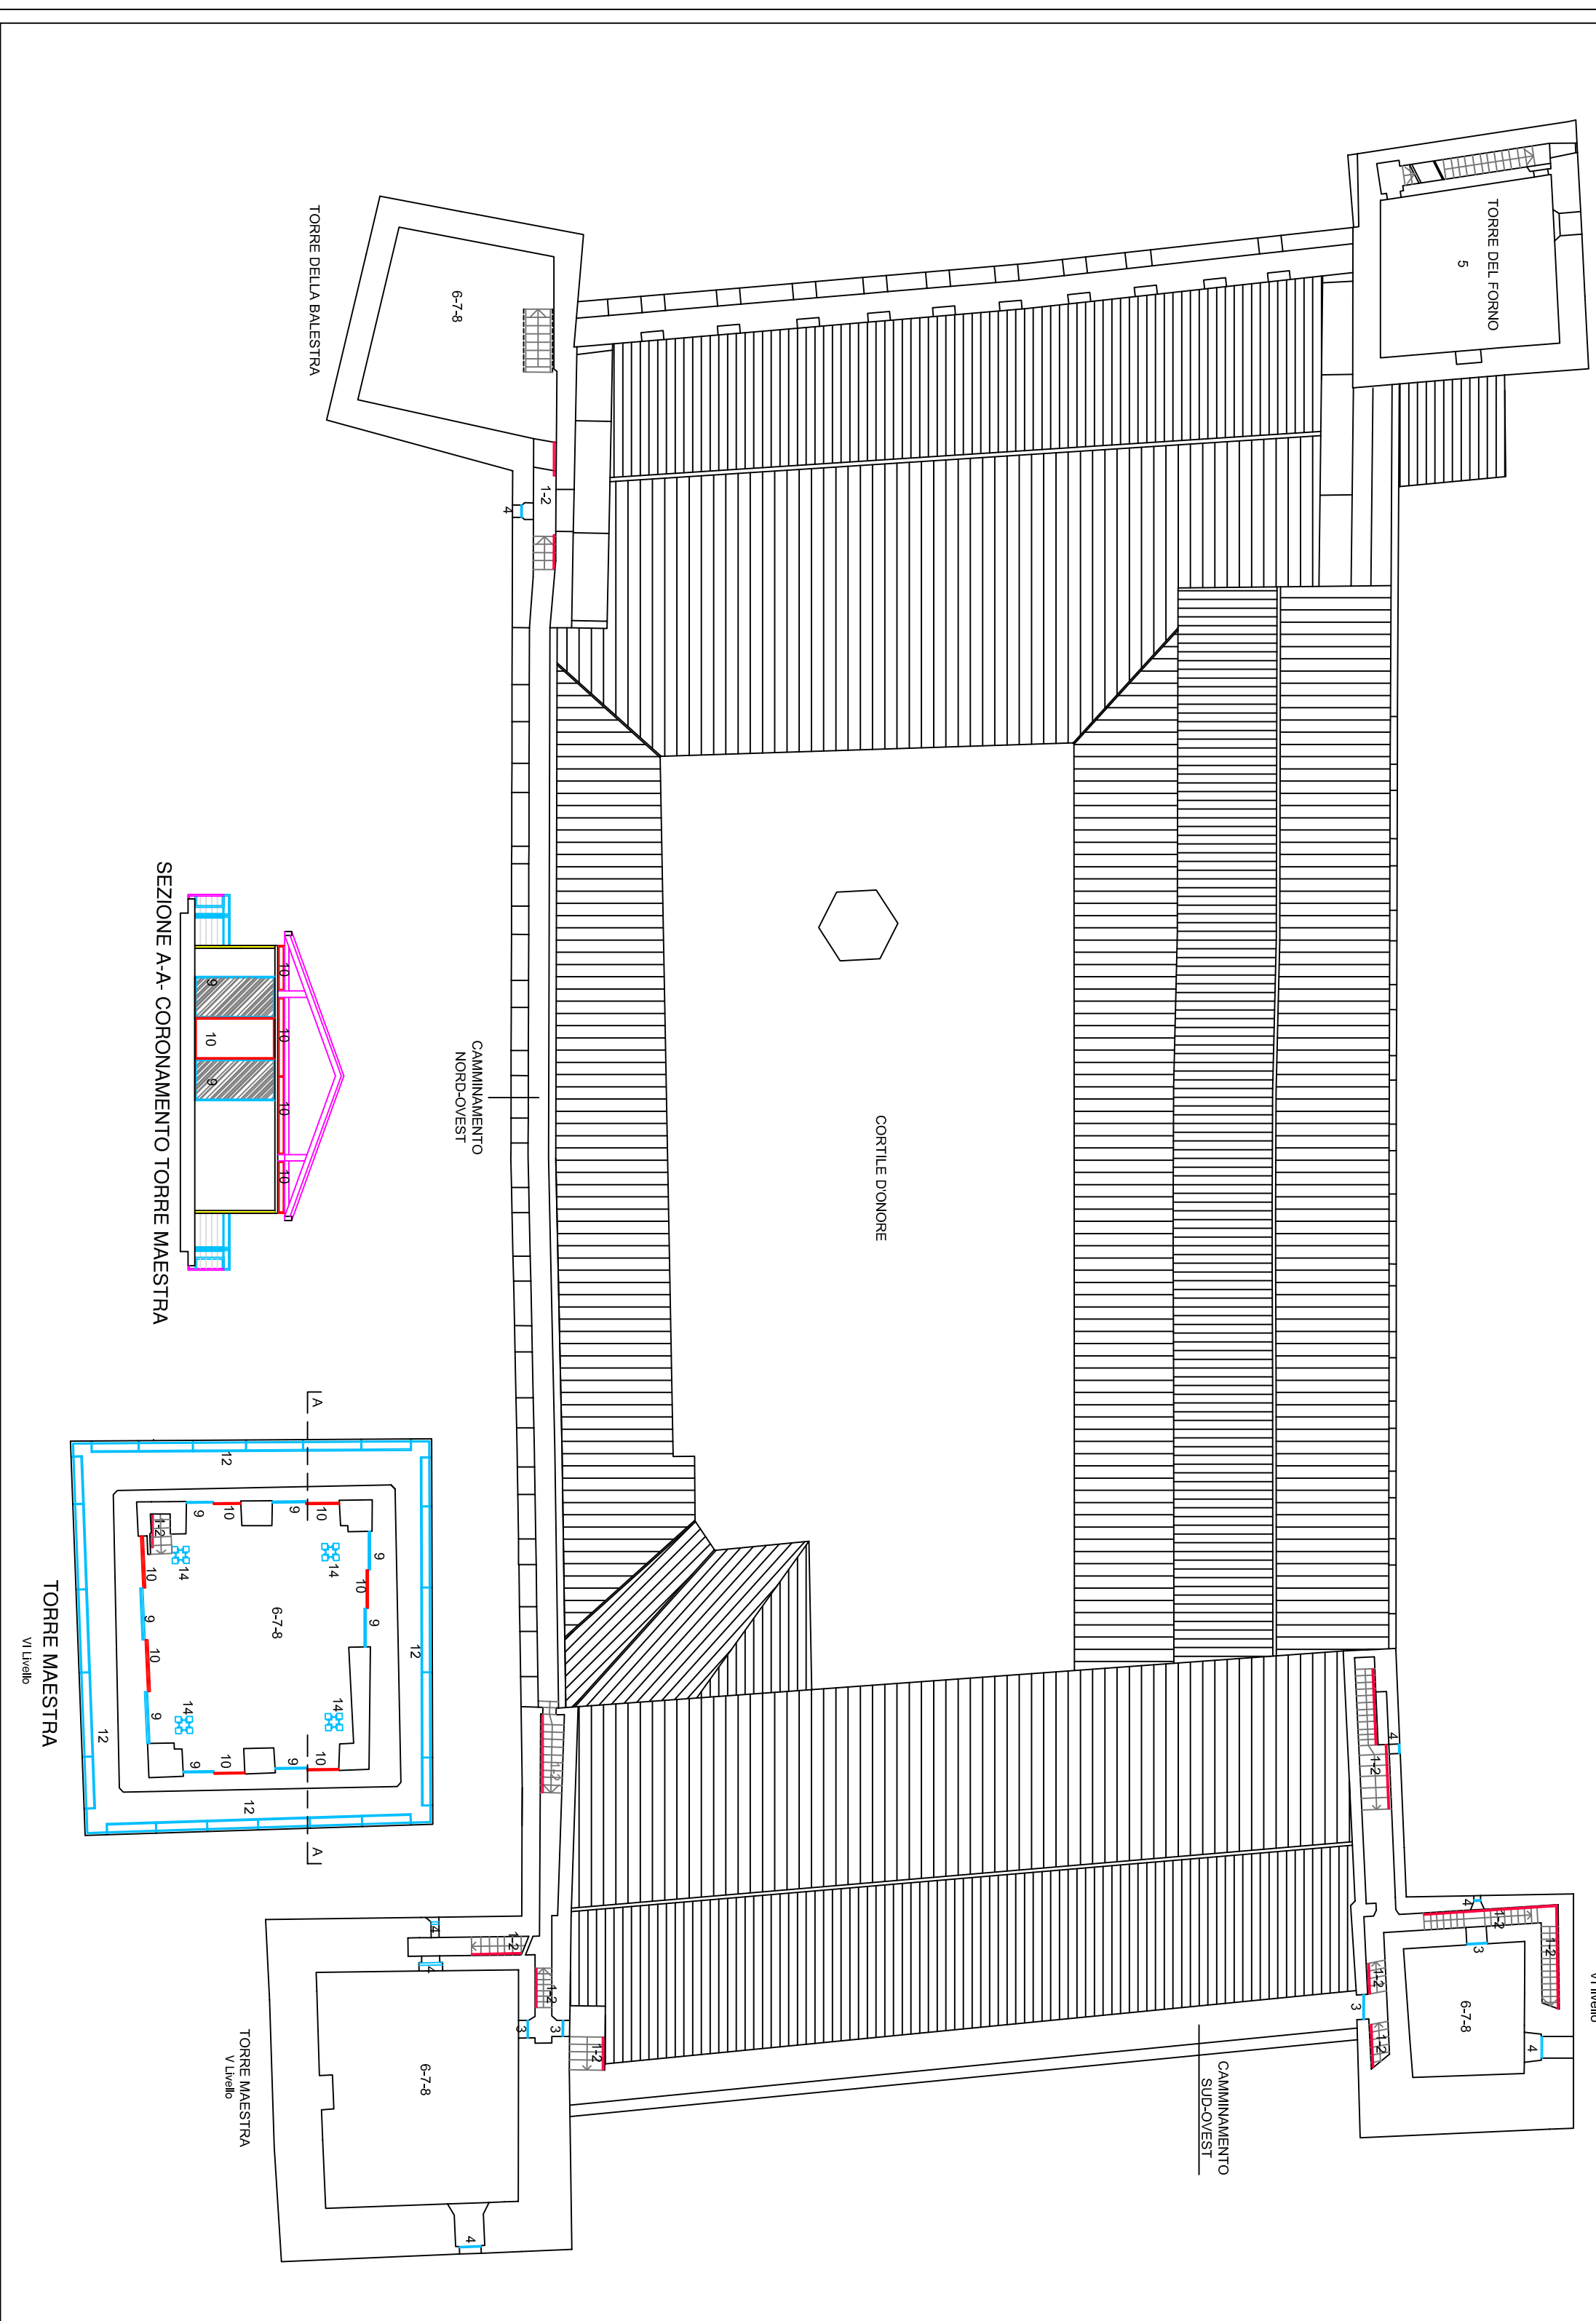

|  |                                 |
|--|---------------------------------|
| <b>MINISTERO PER I BENI E LE ATTIVITA' CULTURALI</b><br><b>POLO MUSEALE DELL'UMBRIA</b>  |                                 |
| <b>SPOLETO - ROCCA ALBORNOZIANA</b><br><b>OPERE COMPLEMENTARI (LAVORI EDILI ED IMPIANTISTICI) A CORREDO DEL PROGETTO PRELIMINARE DI FATIBILITA' DEI NUOVI PERCORSI DI VISITA PER IL MUSEO DEL DUCATO E I PERCORSI SUGLI SPALTI E SULLE TORRI</b><br><b>LOTTO B - TORRI</b> |                                 |
| Direttore polo museale:  | Dott. Marco Pierini             |
| Direttore museo del ducato: Dott.ssa Paola Mercuri Salari  |                                 |
| Responsabile del procedimento:   | Ing. Antonio Persia             |
| Assistente al RUP:   | Geom. Carlo Fantozzi            |
| Progetto architettonico preliminare:   | Arch. Simone Fucelli<br>Perugia |
| Progetto degli impianti preliminare:   | Ing. Eolo Fucelli<br>Perugia    |
| <b>OGGETTO</b><br><b>INTERVENTI ARCHITETTONICI</b><br><b>PIANO TORRI LIVELLO 6</b>   |                                 |
| Scala 1:200  |                                 |
| Data:<br>Febbraio 2018   | T 02                            |